


ściany działowe ściany nośne




DVORSKÉ RESIDENCE

Apartament	1A
Kondygnacja	Parter
Liczba pokoi	3
Zestawienie powierzchni użytkowej	
Wiatrołap	4,95 m ²
Salon z aneksem kuchennym	39,86 m ²
Sypialnia I	10,60 m ²
Sypialnia II	10,84 m ²
Łazienka	5,65 m ²
Kotłownia	3,62 m ²
Powierzchnia użytkowa ogółem	75,52 m ²
Ogródek	105,71 m ²

Szkic zagospodarowania terenu

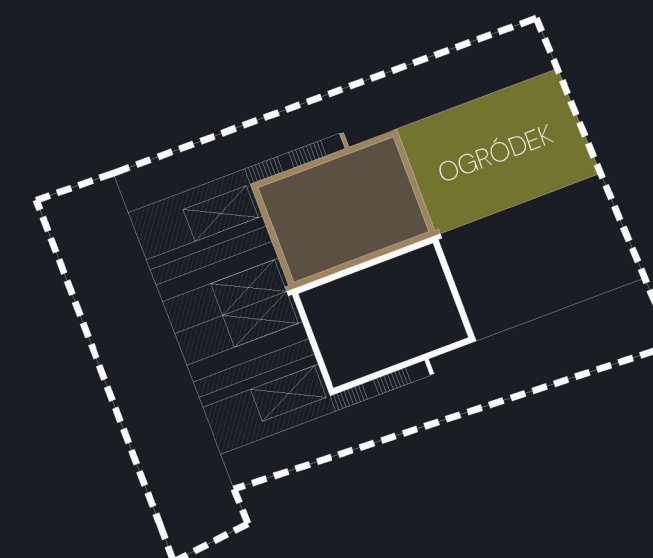

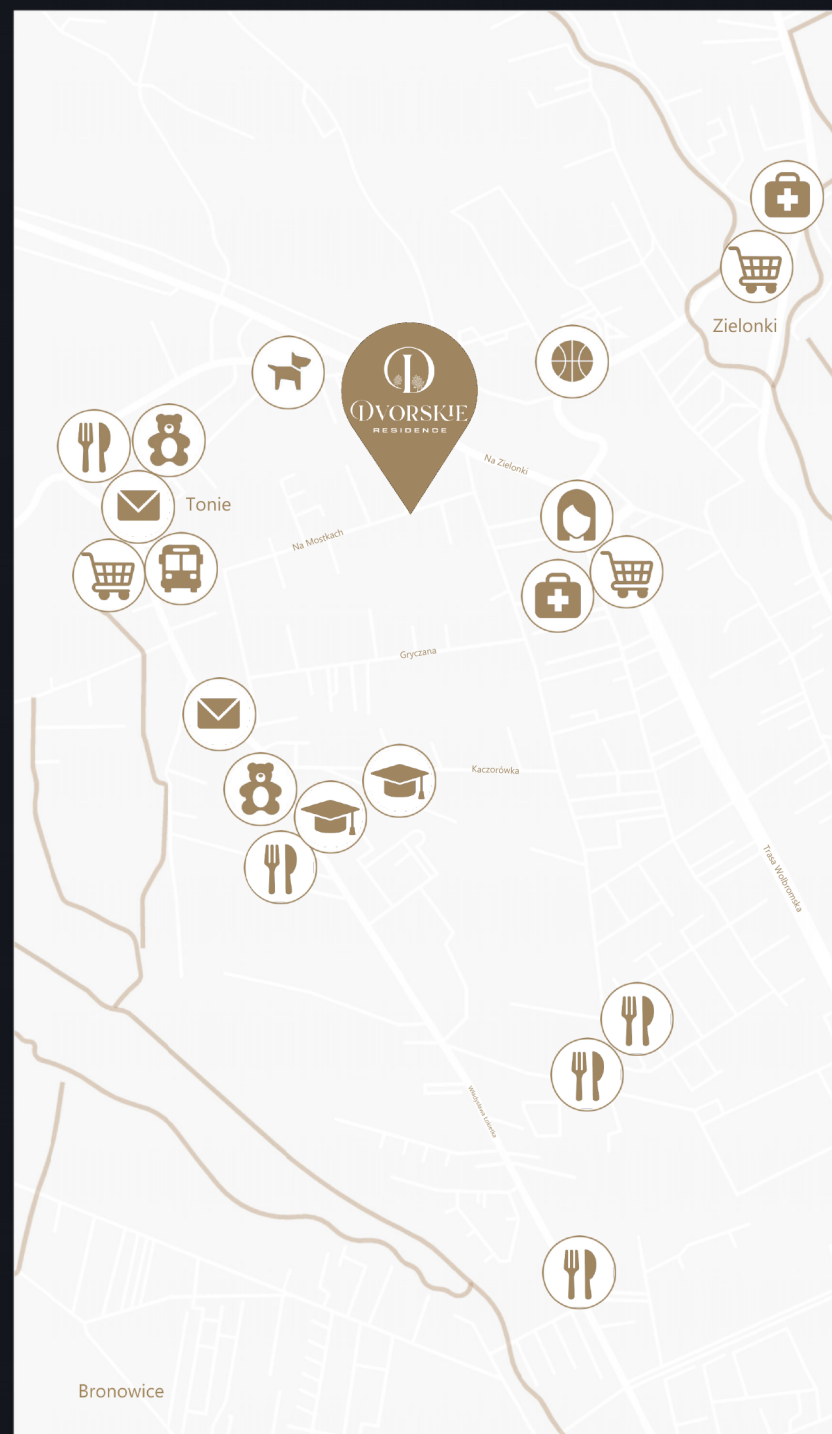

- **Telefon kontaktowy**

+ 48 600 500 490

+ 48 739 700 400

- **Email**

biuro@dvorskie.pl

Pomiarów powierzchni dokonano stosownie do treści rozporządzenia Ministra Rozwoju z 11 września 2020 r. w sprawie szczegółowego zakresu i formy projektu budowlanego (Dz.U. z 2020 poz. 1609), zgodnie z zasadami określonymi w normie PN-ISO 9836:2015-12. Powierzchnia użytkowa służy do celów ewidencyjnych i wieczystoksięgowych. Powierzchnia użytkowa służy do ustalenia ceny sprzedaży. Niniejsza karta lokalu nie stanowi wiążącego opisu technicznego prezentowanego lokalu. Możliwe jest wystąpienie niewielkich zmian w projekcie wykonawczym lub na etapie realizacji. Karta informacyjna inwestycji przedstawia przykładową aranżację pomieszczeń i ma charakter poglądowy oraz nie stanowi oferty w rozumieniu art. 66 §1 Kodeksu Cywilnego.