





# DVORSKIE

## RESIDENCE

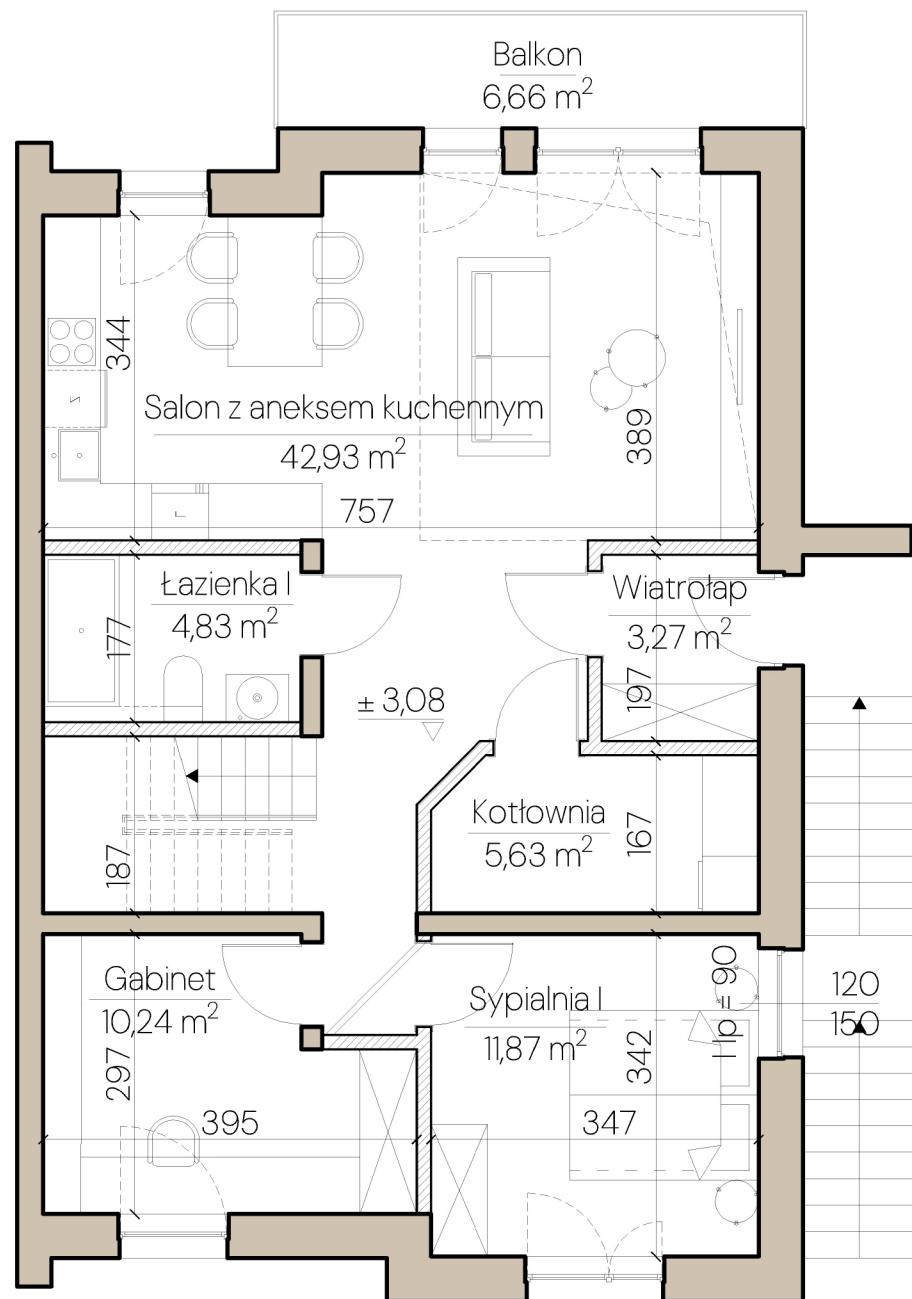

Kondygnacja +1

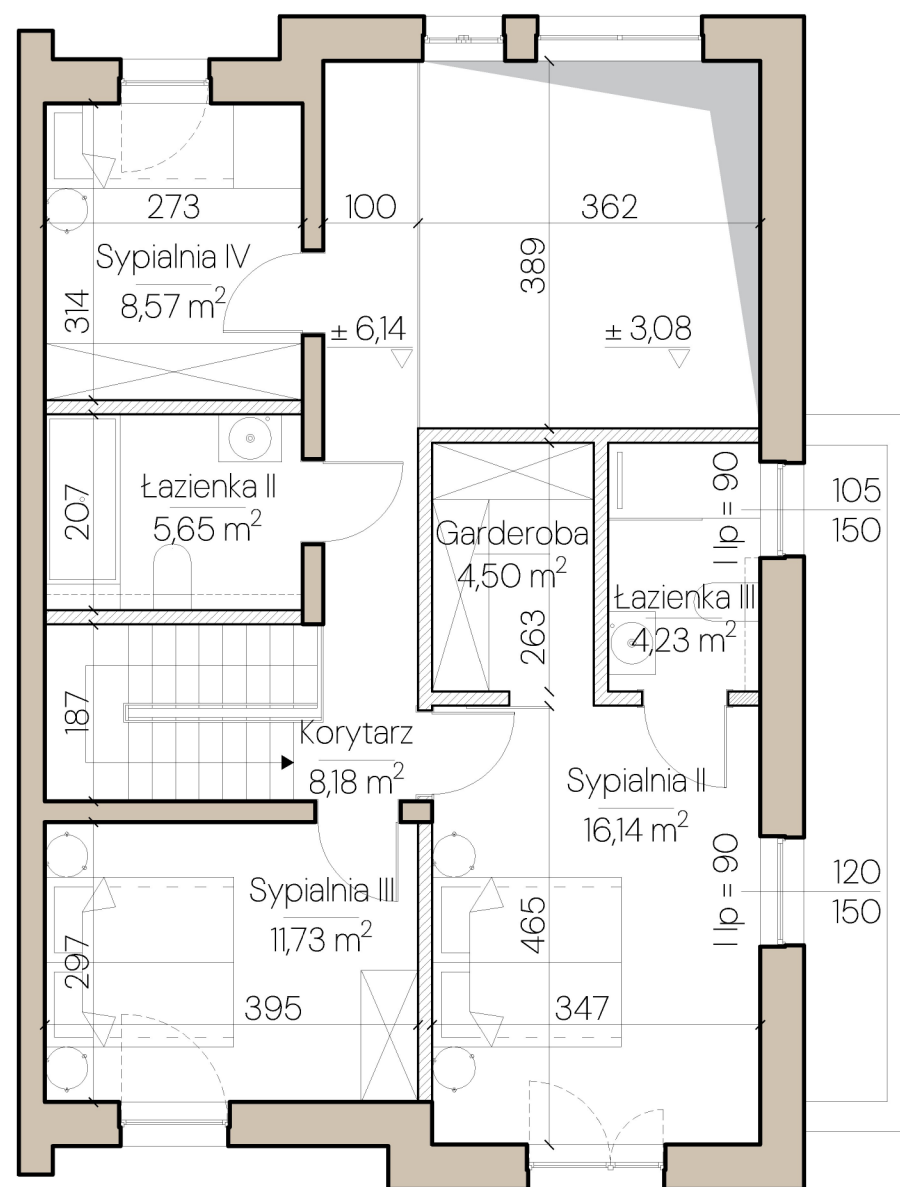

Kondygnacja +2



ściany działowe ściany nośne

Apartament 2 B

Kondygnacja +1, +2

Liczba pokoi 6

Zestawienie powierzchni użytkowej

Kondygnacja +1

|                           |                      |
|---------------------------|----------------------|
| Wiatrołap                 | 3,27 m <sup>2</sup>  |
| Salon z aneksem kuchennym | 42,93 m <sup>2</sup> |
| Łazienka I                | 4,83 m <sup>2</sup>  |
| Gabinet                   | 10,24 m <sup>2</sup> |
| Sypialnia I               | 11,87 m <sup>2</sup> |
| Kotłownia                 | 5,63 m <sup>2</sup>  |

Kondygnacja +2


|               |                      |
|---------------|----------------------|
| Korytarz      | 8,18 m <sup>2</sup>  |
| Łazienka II   | 5,65 m <sup>2</sup>  |
| Sypialnia II  | 16,14 m <sup>2</sup> |
| Łazienka III  | 4,23 m <sup>2</sup>  |
| Garderoba     | 4,50 m <sup>2</sup>  |
| Sypialnia III | 11,73 m <sup>2</sup> |
| Sypialnia IV  | 8,57 m <sup>2</sup>  |


Powierzchnia użytkowa ogółem 137,77 m<sup>2</sup>

Balkon 6,66 m<sup>2</sup>

Ogródek 136,16 m<sup>2</sup>

Szkic zagospodarowania terenu

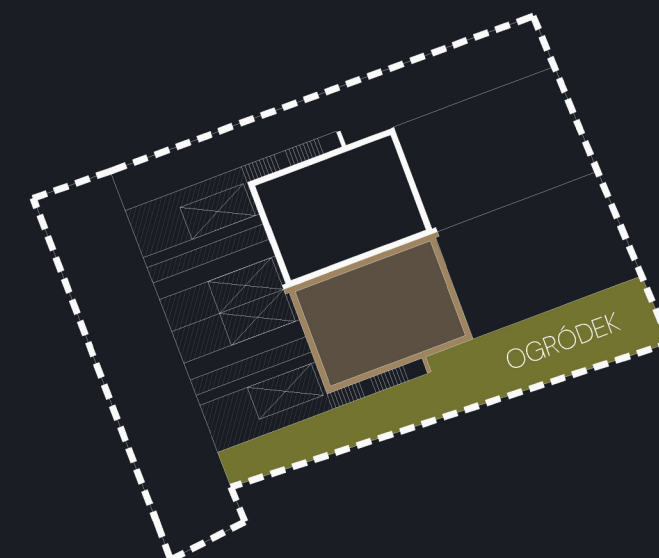

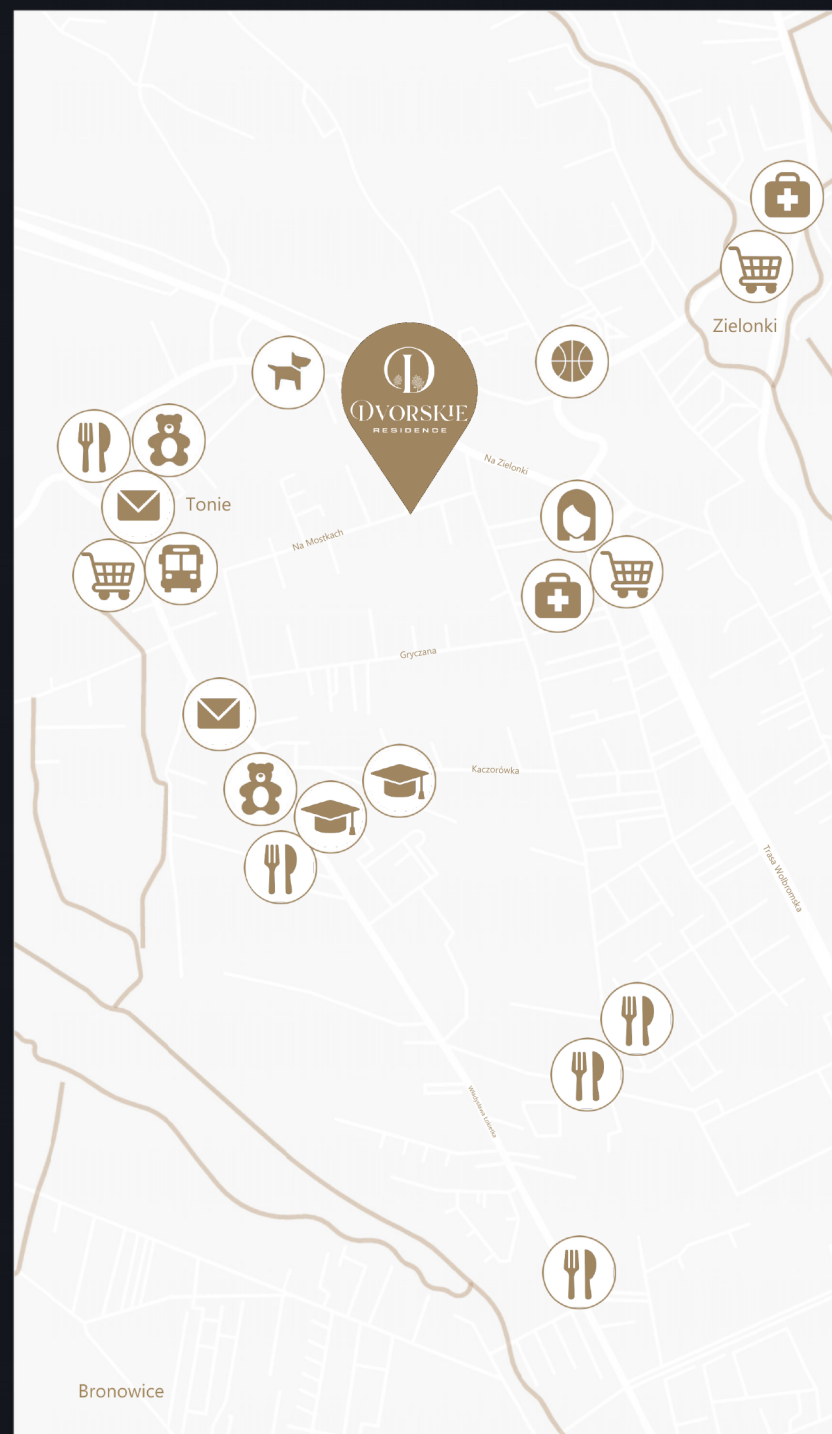

- **Telefon kontaktowy**

+ 48 600 500 490

+ 48 739 700 400

- **Email**

[biuro@dvorskie.pl](mailto:biuro@dvorskie.pl)

Pomiarów powierzchni dokonano stosownie do treści rozporządzenia Ministra Rozwoju z 11 września 2020 r. w sprawie szczegółowego zakresu i formy projektu budowlanego (Dz.U. z 2020 poz. 1609), zgodnie z zasadami określonymi w normie PN-ISO 9836:2015-12. Powierzchnia użytkowa służy do celów ewidencyjnych i wieczystoksięgowych. Powierzchnia użytkowa służy do ustalenia ceny sprzedaży. Niniejsza karta lokalu nie stanowi wiążącego opisu technicznego prezentowanego lokalu. Możliwe jest wystąpienie niewielkich zmian w projekcie wykonawczym lub na etapie realizacji. Karta informacyjna inwestycji przedstawia przykładową aranżację pomieszczeń i ma charakter poglądowy oraz nie stanowi oferty w rozumieniu art. 66 §1 Kodeksu Cywilnego.